40550

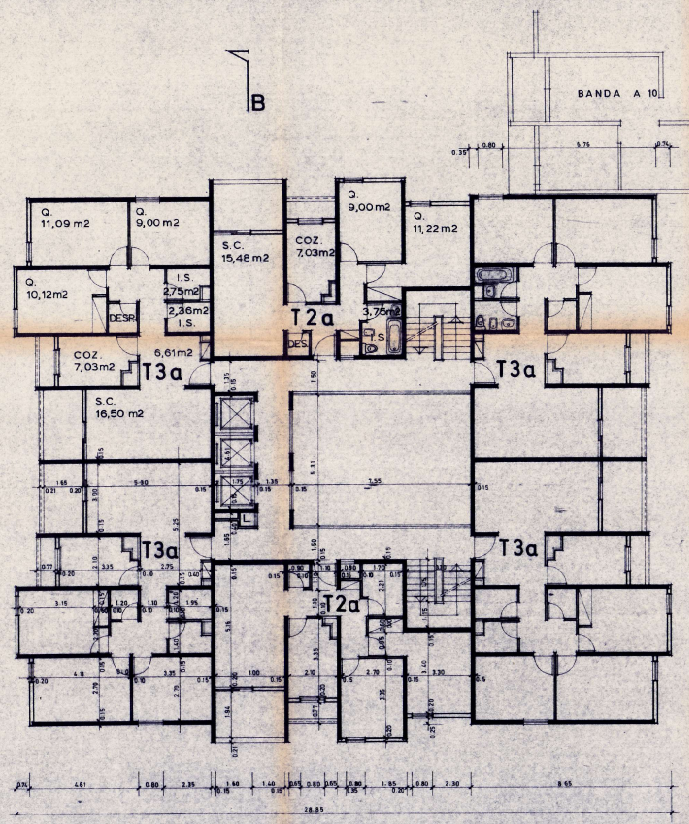

PLANTA DO 8º PISO

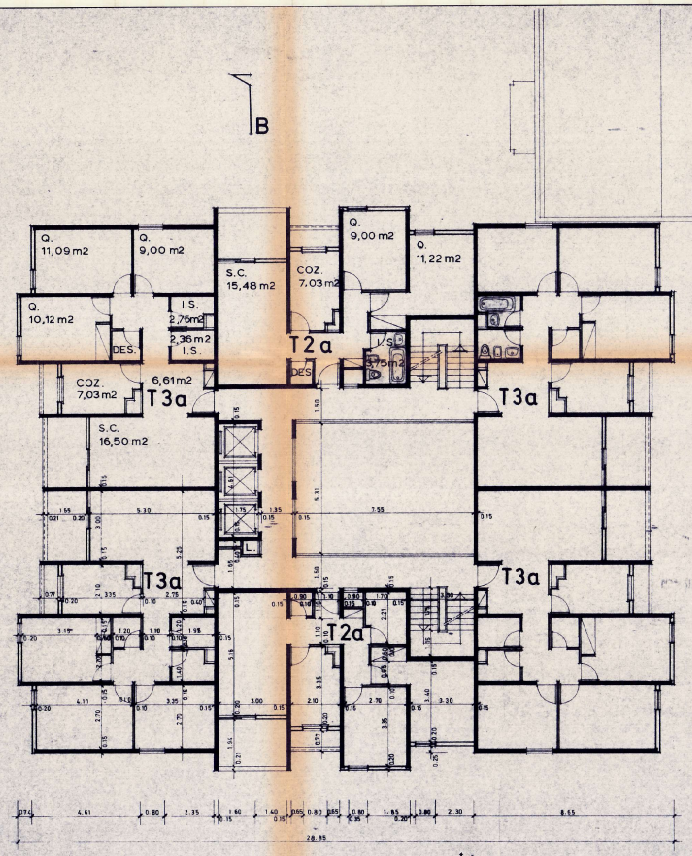

PLANTA DO 9º ao 13º PISO

gtn CML

P.U.C. ZONA J 606 Fogos	LOTE T6	T 1 a 6 / T 7 a 13
PLANTA DO 8º PISO PLANTA DO 9º ao 13º PISO	Des. Nº	
	DR	Esc 1/100
	Ref.ª	
	ARQ	2

TOMÁS TAVEIRA - ENSIL - EMPEC

projecto estudos urbanos e sócio-económicos, s.a.r.l. Av. da República 2.º/2.º Lisboa 1 Telefones 53 55 33 / 53 55 34

606 FOGOS

TORRE T6 LOTE-5.62
PLANTA DO 8º PISO
PLANTA DO 9º ao 13º PISO

CI/MB

ESC 1/100

ARQUITECTO TOMÁS TAVEIRA
MADALENA PERES

DES Nº 40550 SUBSTITUI

PROJ. Nº 169 SUBSTITUIDO

2

DESENHOU JOSÉ LUIS

DATA 5/12/78

escala 1:70